



Situacioni i terrenit


Zyra kadastrale kmunale / pštinska katastarska kancelarija: Lipjan

Zona kadastrale / Katastarska zona: Lipjan

Nr. i njësisë kadastrale / Br. katastarske jedinice : 1748-2,1743-5,1742-4,1736-1

Numri i lëndës / Broj predmeta: 21-2024-SI

Shkalla e zvoglimit / Razmera plana 1: 2000

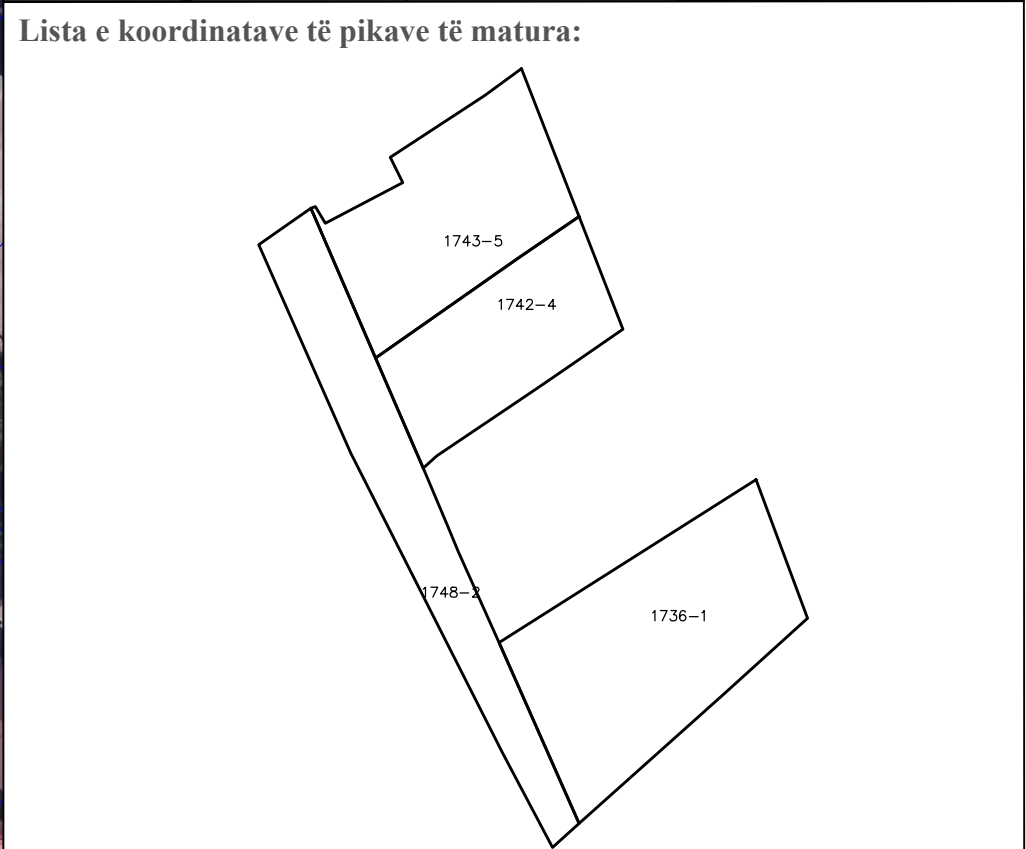

- Shpjegues:
- 

Kufiri kadastral (nga SIKTK-G)
- 

Diametri 50m
- 

Ndërtesa
- 

Shpërndarës elektrike
- 

Pusetë e ujërave të zeza
- 

Shtylle beton arme
- 

Pusetë e ujësjetillës
- 

Parcelat fqinje
- 

Asfalt

Rilevoi / Snimi: ZKK LIPJAN


(emri dhe mbiemri i gjedetit/kompanisë/ ime i prezime gedeta/ kompanije)

Nr. i licencës / Br. licence: _____

Data e rilevimit / Datum snimanja: 02.07.2024

Nënshkrimi / Potpis: _____

V.V.

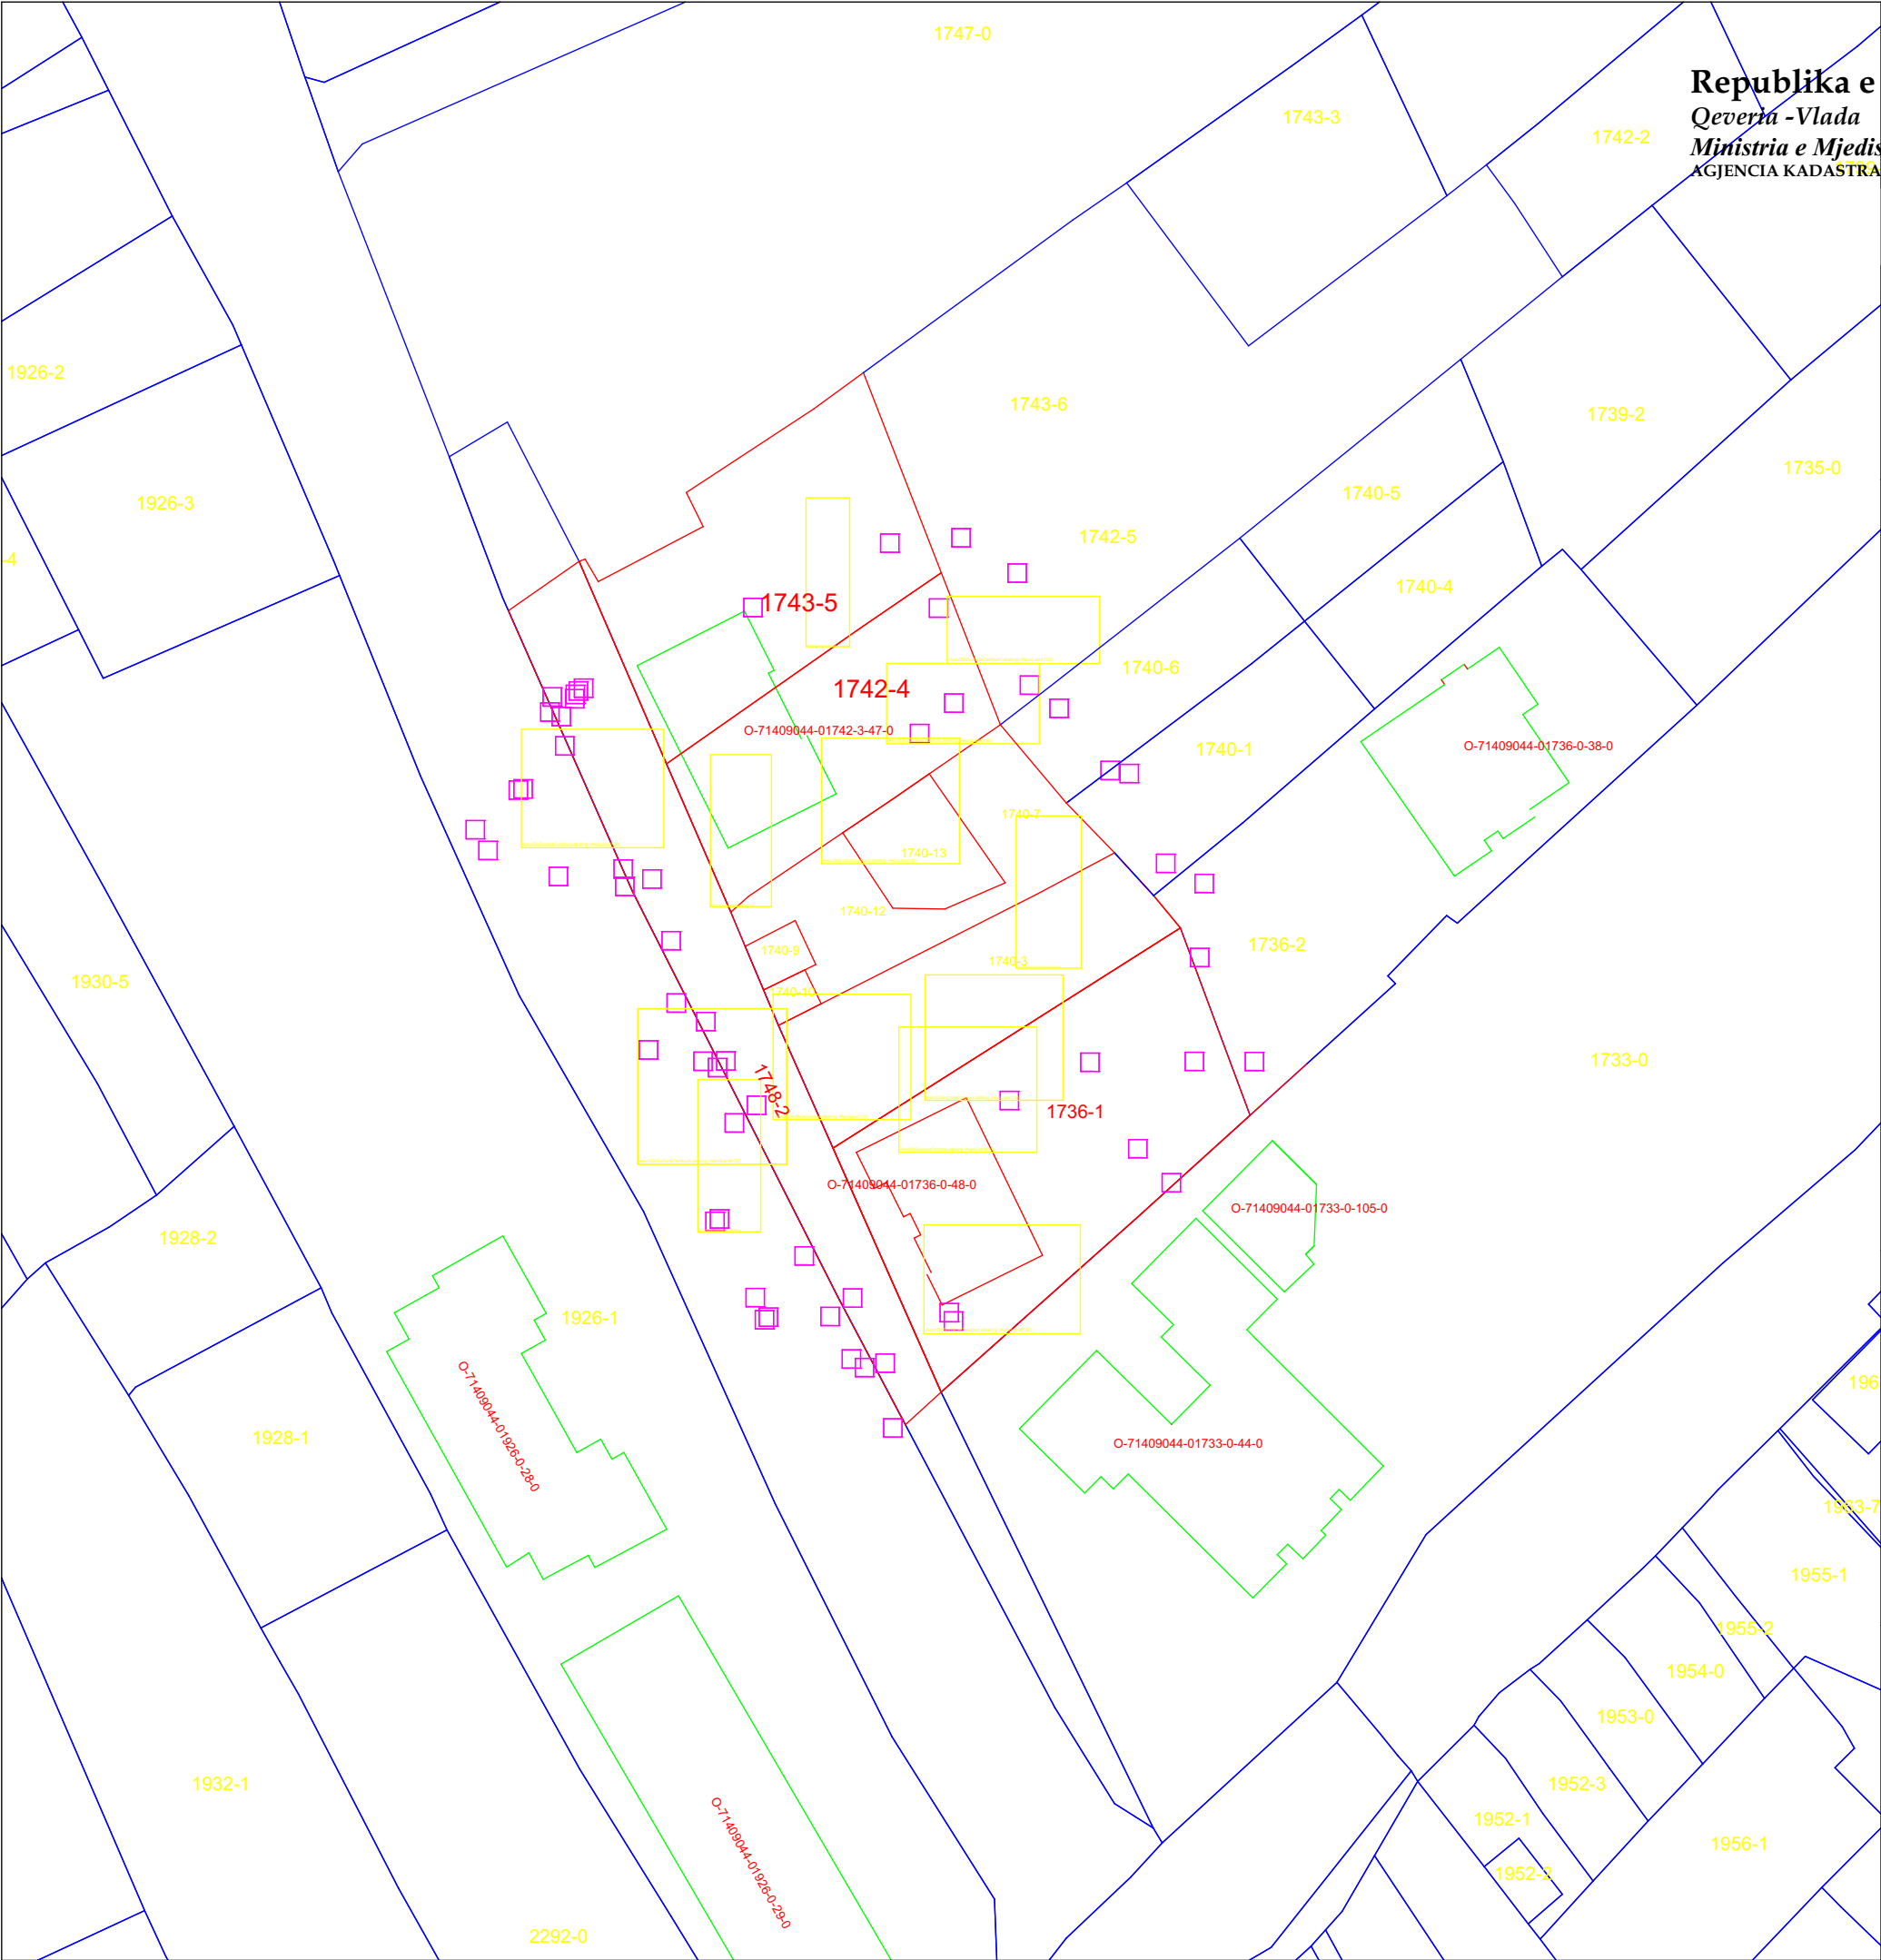


Republika e Kosovës
Qeveria - Vlada
Ministria e Mjedisit dhe Planifikimit Hapësinor / Ministarstvo Sredine i Prostornog Planiranja
AGJENCIA KADASTRALE E KOSOVËS / KATASTARSKA AGENCIJA KOSOVO

Situacioni i terrenit

Zyra kadastrale kmunale / pštinska katastarska kancelarija: Lipjan
Zona kadastrale / Katastarska zona: Lipjan
Nr. i njësisë kadastrale / Br. katastarske jedinice :1748-2,1743-5,1742-4,1736-1
Numri i lëndës / Broj predmeta: 21-2024-SI
Shkalla e zvoglimit / Razmera plana 1: 750

Lista e koordinatave të pikave të matura:

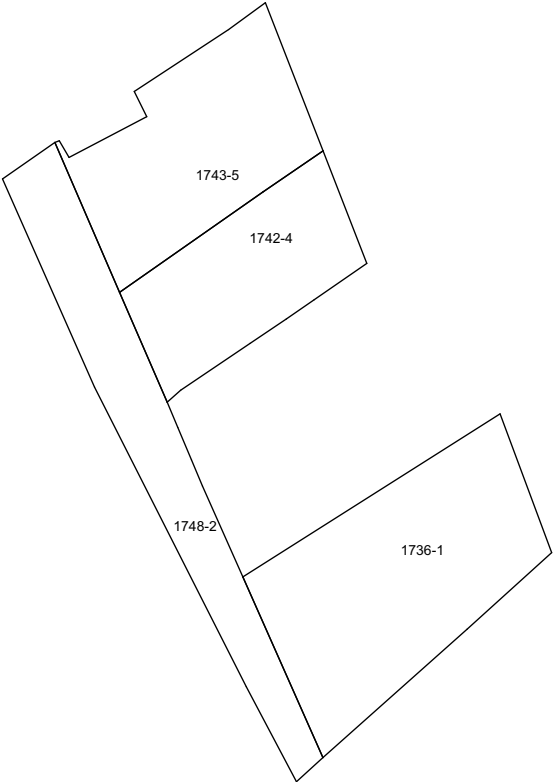

Shpjegues:

- Kufiri kadastral (nga SIKTK-G)
- Diametri 50m
- Ndërtesa
- Shpërndarës elektrike
- Pusetë e ujërave të zeza
- Shtylle beton arme
- Pusetë e ujësjellësit
- Parcelat fqinje
- Asfalt



Rilevoi / Snimi: ZKK LIPJAN
(emri dhe mbiemri i gjedetit/kompanisë/ ime i prezime gedeta/ kompanije)
Nr. i licencës / Br. licence:
Data e rilevimit / Datum snimanja: 02.07.2024
Nënshkrimi / Potpis: V.V.