



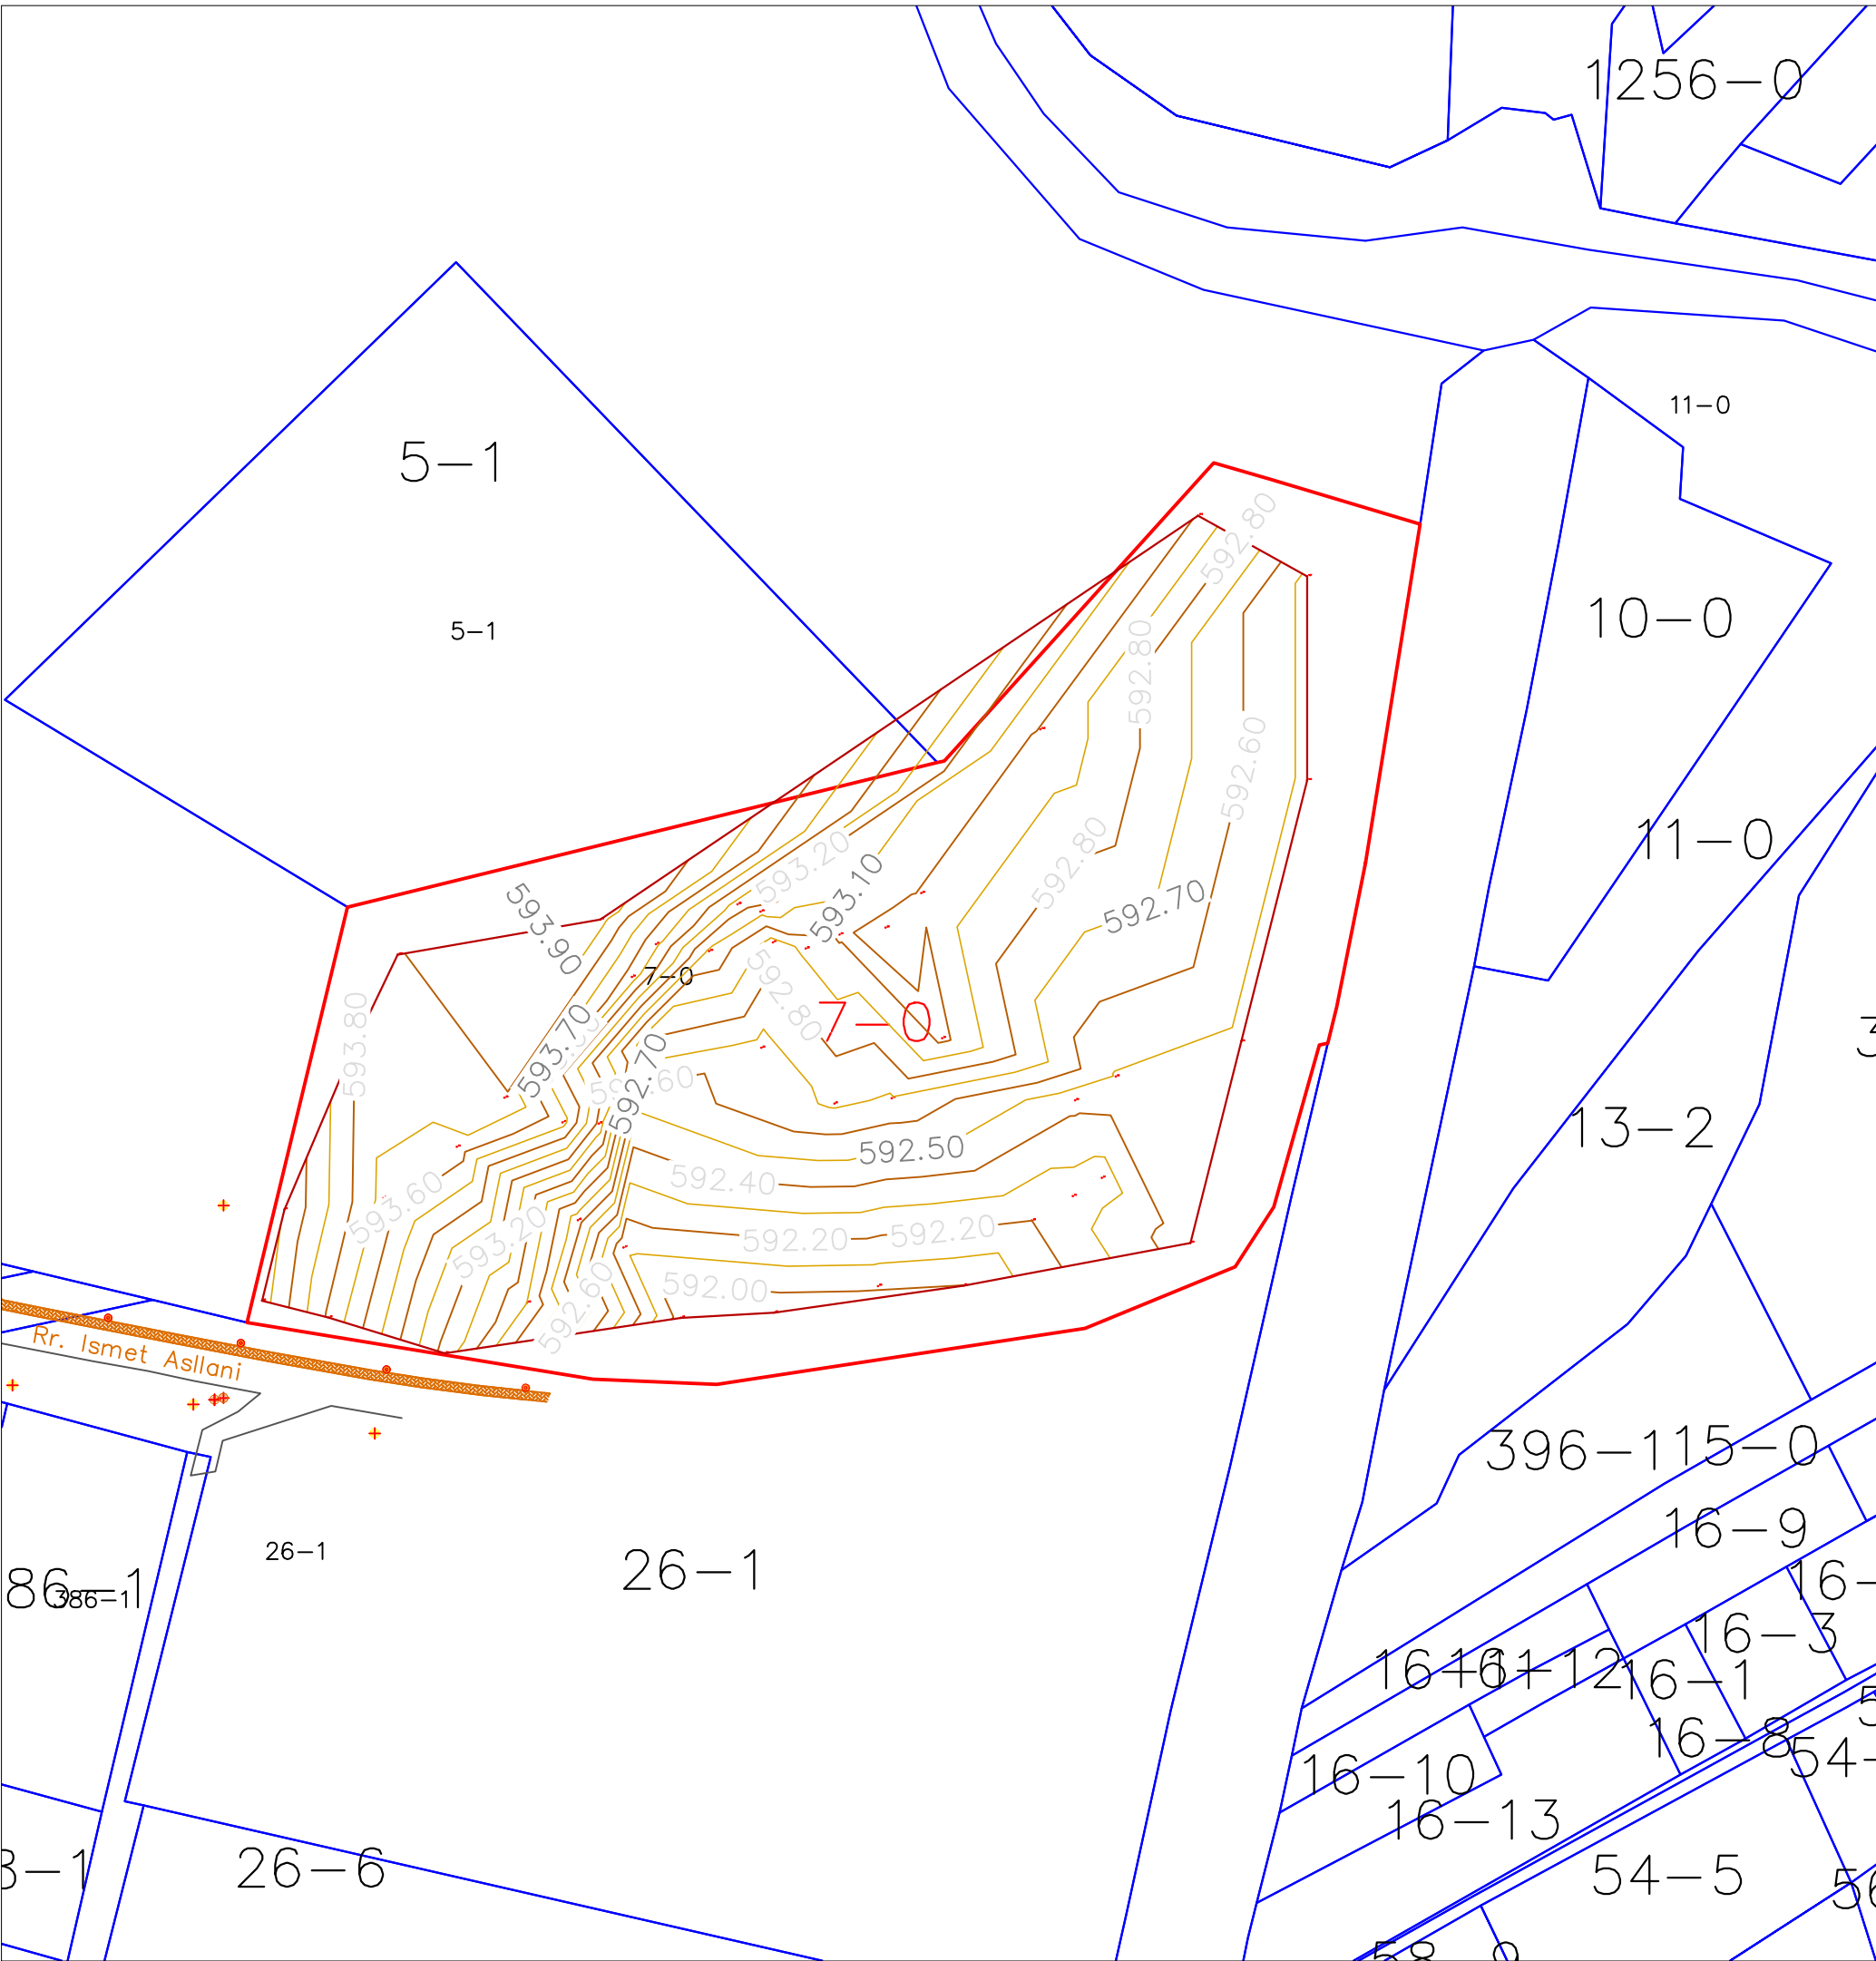

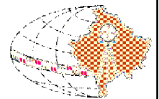


Republika e Kosovës
Qeveria - Vlada
Ministria e Mjedisit dhe Planifikimit Hapësinor / Ministarstvo Sredine i Prstrng Planiranja
AGJENCIA KADASTRALE E KOSOVËS/ KATASTARSKA AGENCIJA KOSOVA



Situacioni i terrenit

Zyra kadastrale kmunale / pštinska katastarska kancelarija: Lipjan
Zona kadastrale / Katastarska zona: Gracke e vjeter
Nr. i njësisë kadastrale / Br. katastarske jedinice : 7-0
Numri i lëndës / Broj predmeta: 21-2024-SI
Shkalla e zvoglimit / Razmera plana 1: 2000

Lista e koordinatave të pikave të matura:

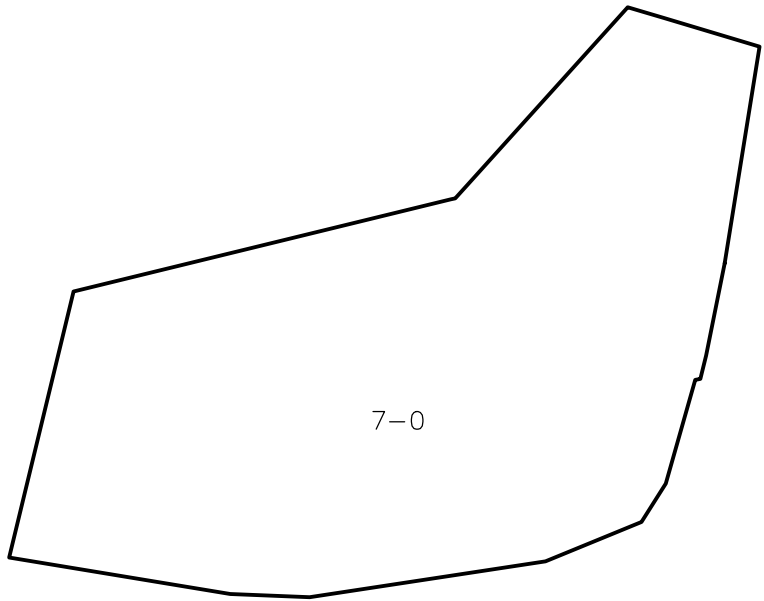

7-0

Shpjegues:

-  Kufiri kadastral (nga SIKTK-G)
-  Diametri 50m
-  Ndërtesa
-  Shpërndarës elektrike
-  Pusetë e ujërave të zeza
-  Shtylle beton arme
-  Pusetë e ujësjellësit
-  Parcelat fqinje
-  Asfalt

Rilevoi / Snimi: ZKK LIPJAN
(emri dhe mbiemri i gjedetit/kompanisë/ ime i prezime gedeta/ kompanije)
Nr. i licencës / Br. licence: _____
Data e rilevimit / Datum snimanja: 02.07.2024
Nënshkrimi / Potpis: _____
v.v.



Situacioni i terrenit

Zyra kadastrale kmunale / pštinska katastarska kancelarija:

Lipjan

Zona kadastrale / Katastarska zona:

Gracke e vjeter

Nr. i njësisë kadastrale / Br. katastarske jedinice :


7-0

Numri i lëndës / Broj predmeta:

21-2024-SI

Shkalla e zvoglimit / Razmera plana 1:

2000

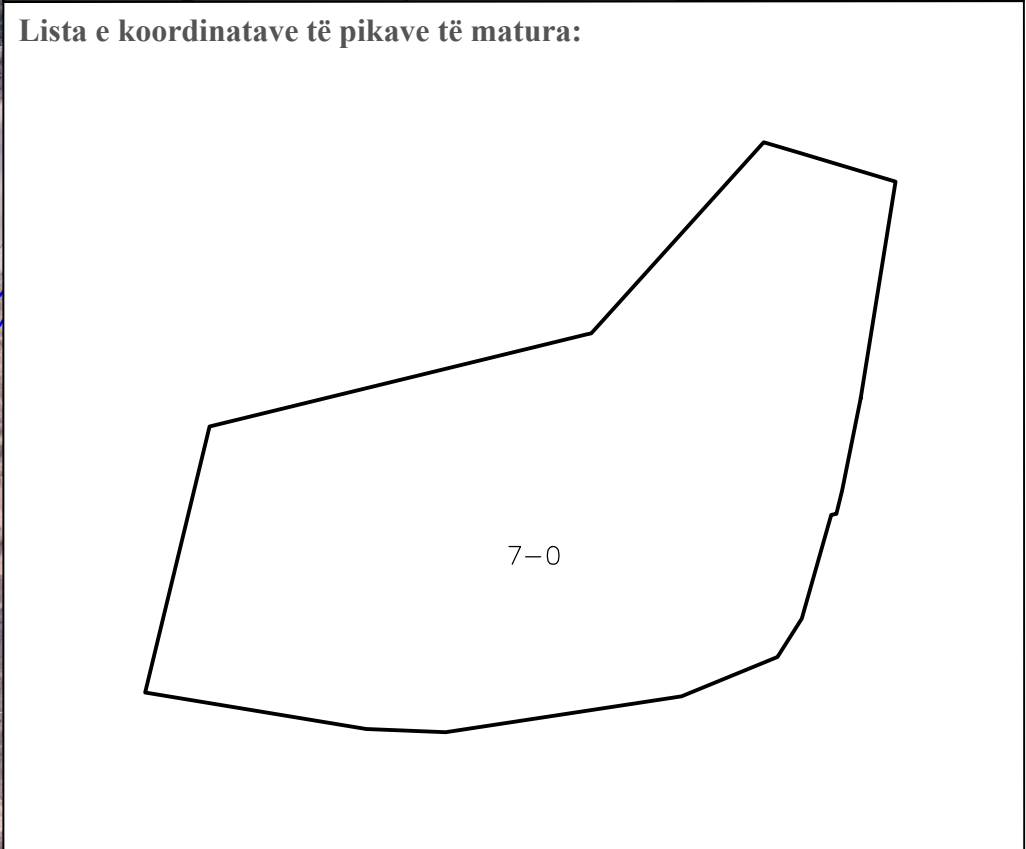

- Shpjegues:
- Kufiri kadastral (nga SIKTK-G)

Diametri 50m

Ndërtesa

PE

Shpërndarës elektrike

PK

Pusetë e ujërave të zeza

Shtylle beton arme

PU

Pusetë e ujësjellësit

Parcelat fqinje

Asfalt
- Rilevoi / Snimi:

ZKK LIPJAN

(emri dhe mbiemri i gjedetit/kompanisë/ ime i prezime gedeta/ kompanije)

Nr. i licencës / Br. licence:

Data e rilevimit / Datum snimanja:

02.07.2024

Nënshkrimi / Potpis:

v.v.